
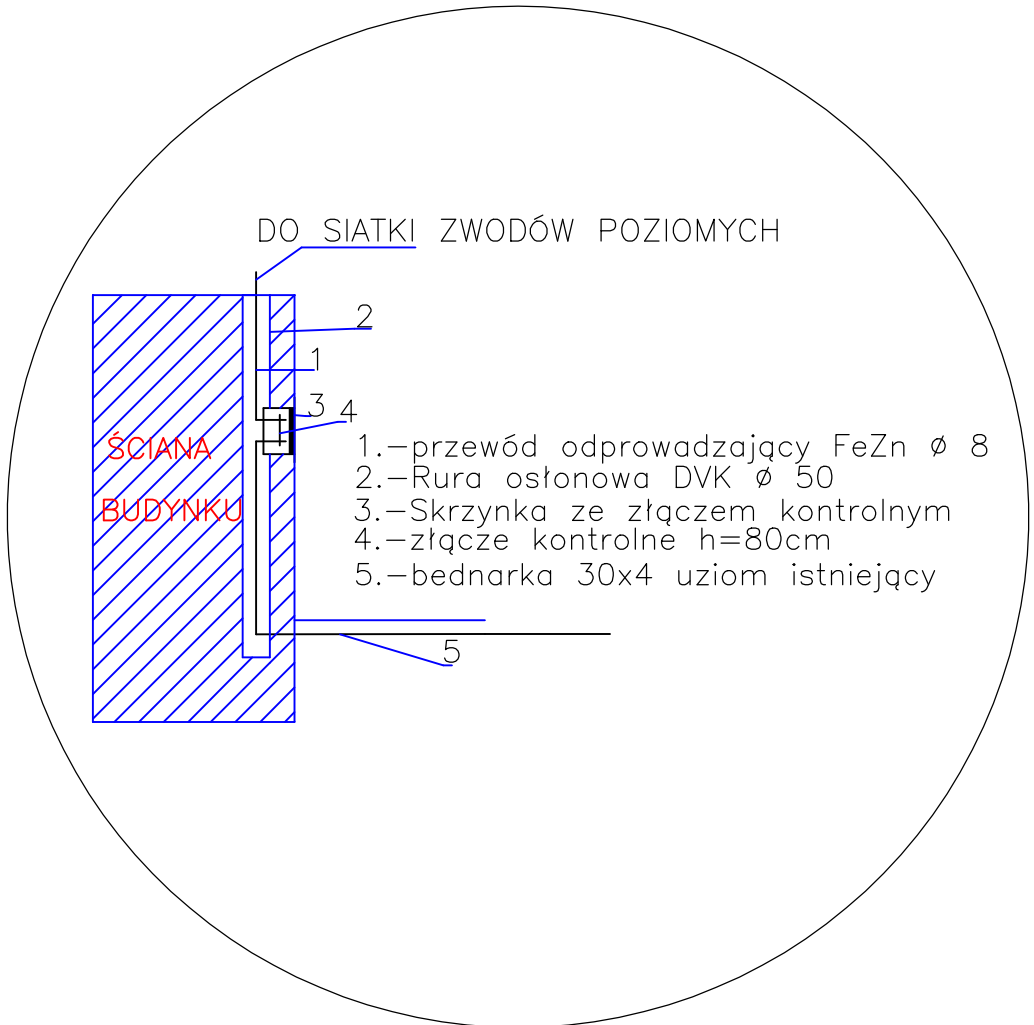


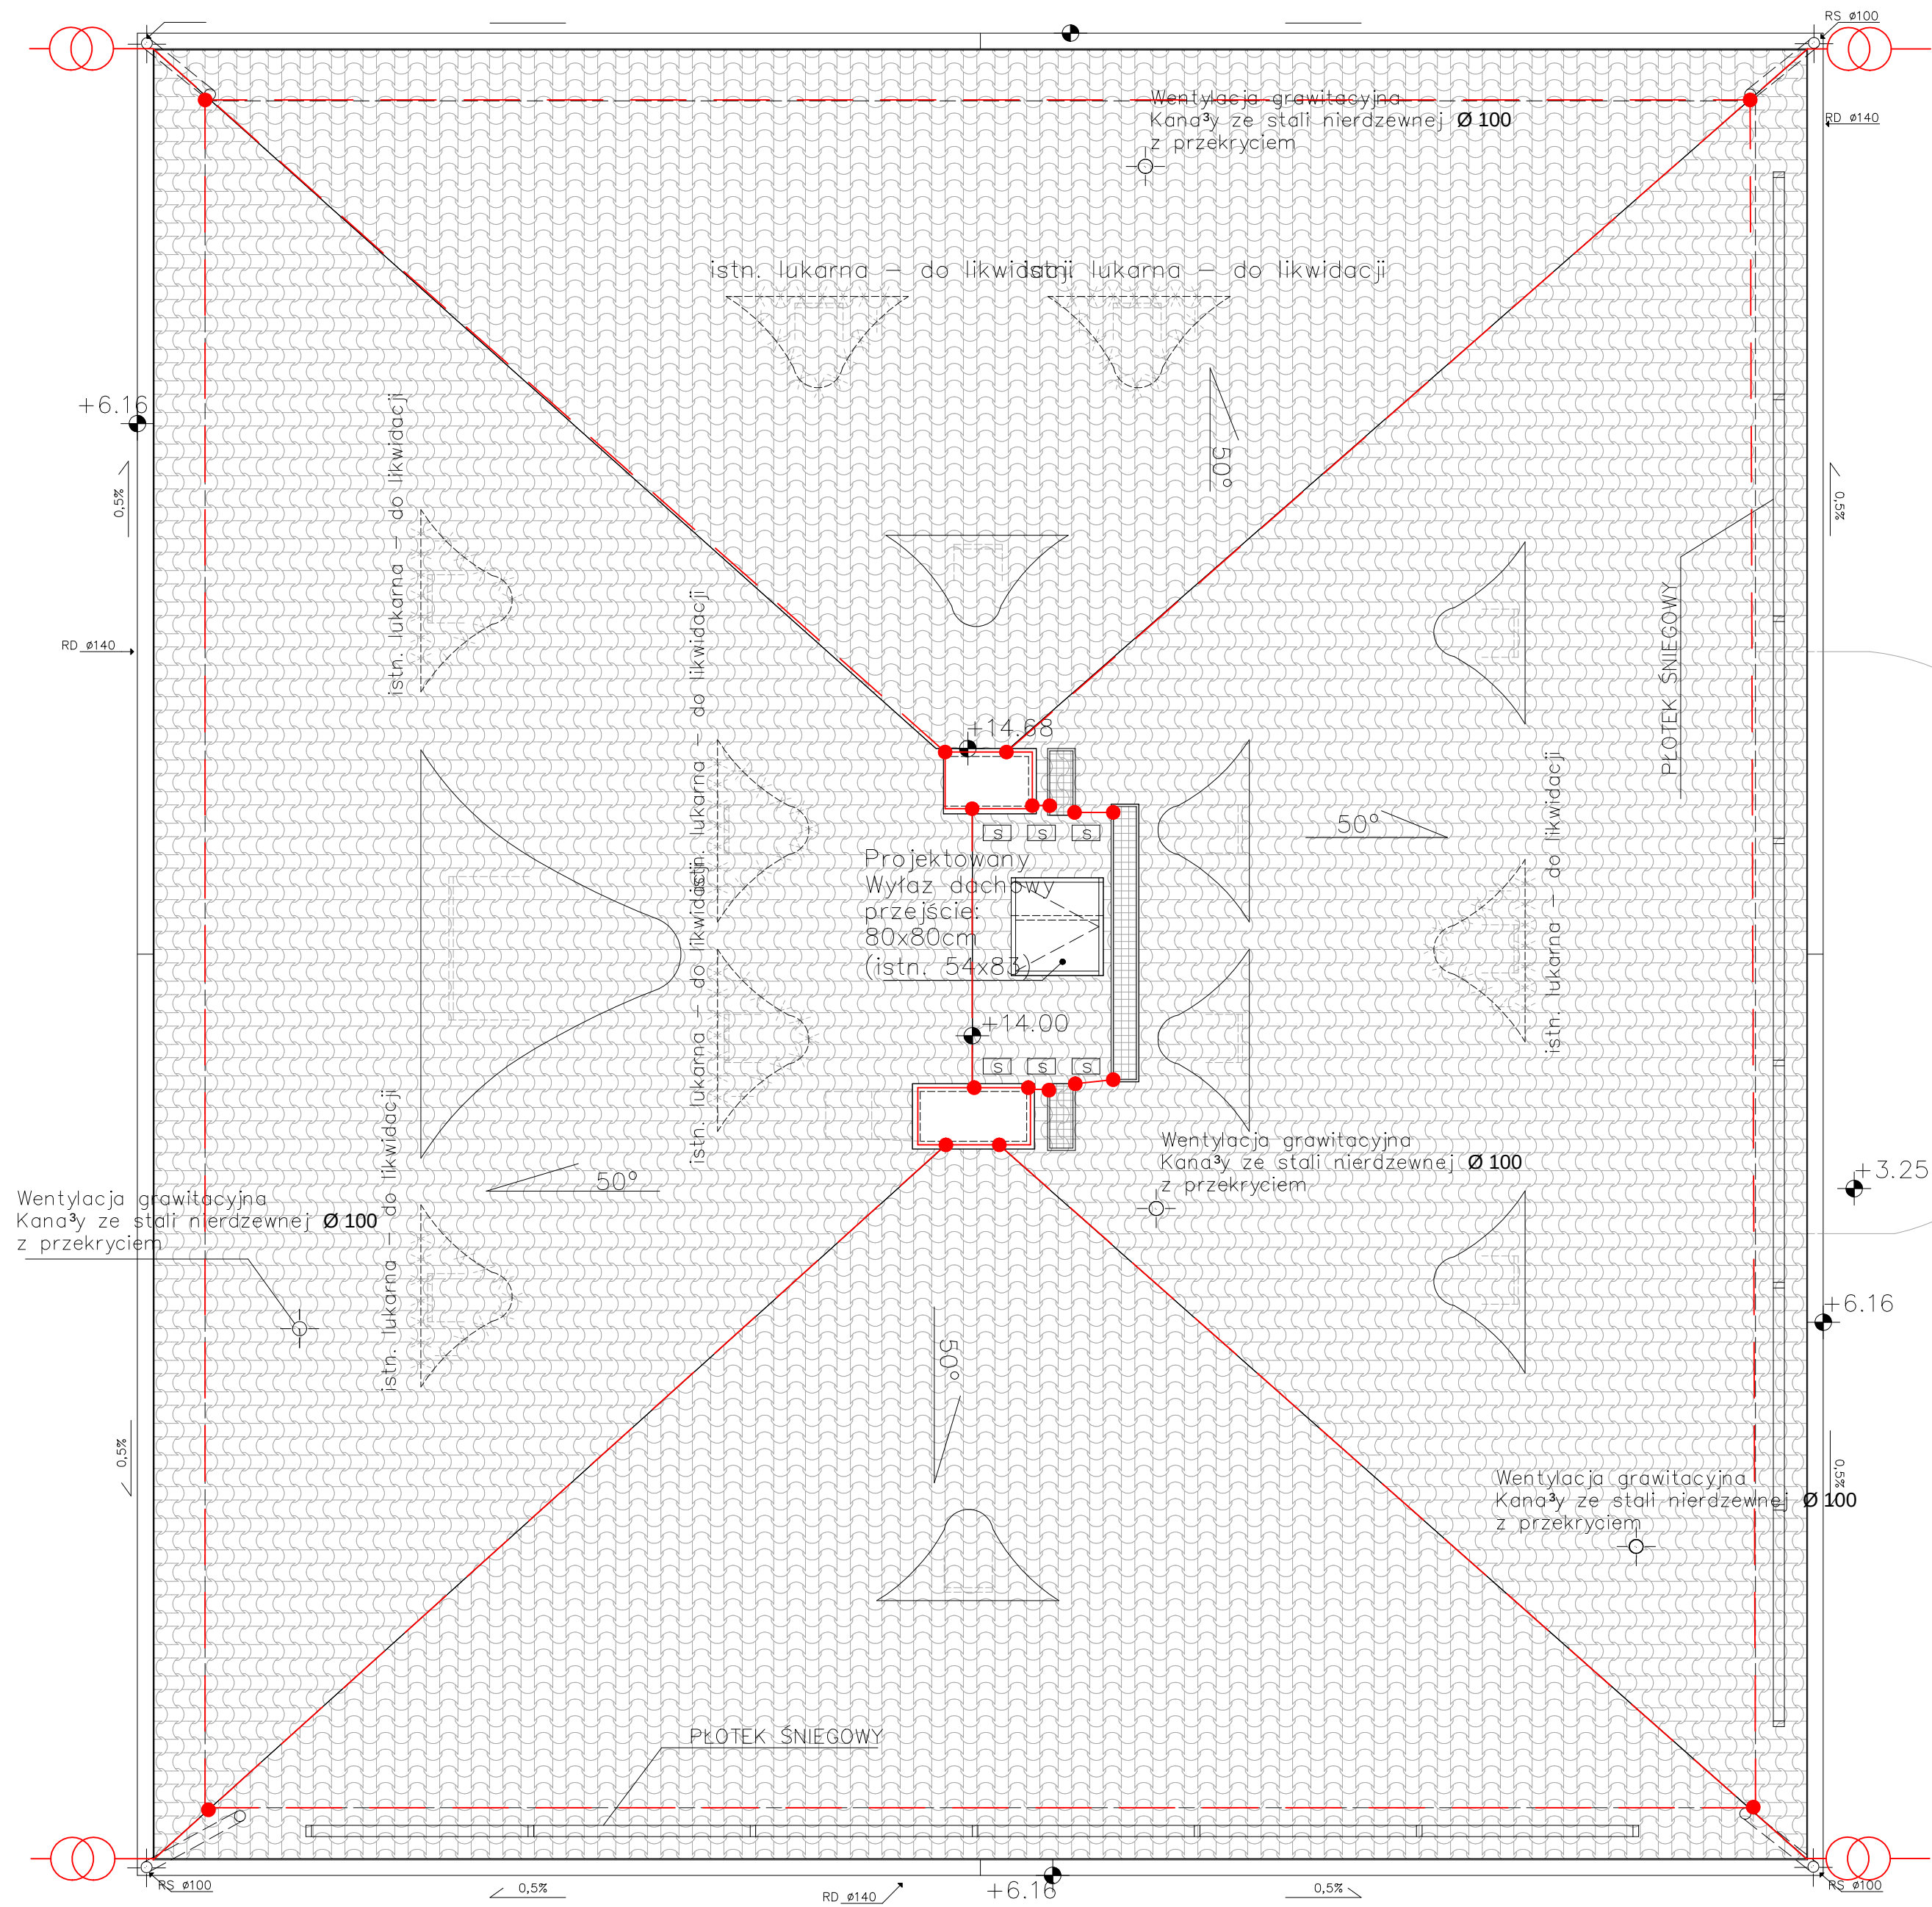

- zwód poziomy z drutu FeZn Ø8mm
- połączenie galwaniczne, giętkie
- złącze kontrolne

UWAGA:
Instalacja połączona z istniejącym uziomem po wcześniejszym pomiarze wartości wartości nie może być większa niż 10ohm w innym przypadku należy wykonać uziom otokowy

obiekt: Przebudowa i adaptacja budynku Oddziału Zamiejscowego ZCDN w Świnoujściu przy ul. Marszałka J. Piłsudskiego 22	
inwestor: ZCDN ul. Gen. J. Sowińskiego 68 70-236 Szczecin	
generałna jednostka projektowa:	PIOTR FIUK – PRACOWNIA ARCHITEKTONICZNA 71-533 SZCZECIN ul. Broniewski 17/8 tel. 0502 443 951 e-mail: pfiuk1@wp.pl www.piotrfiuk.pl
faza:	PROJEKT BUDOWLANY
branża:	INSTALACJA ELEKTRYCZNA
treść rys.: PROJEKT INSTALACJI ODGROMOWEJ	
projektował:	mgr inż. Radosław Sadowski upr. ZAP/0142/PWOE/13
opracował:	mgr inż. Piotr Markowski upr. bud. ZAP/0218/PWOE/11
prawa autorskie zastrzeżone	
skala:	1:50
data:	grudzień 2010 / czerwiec 2016
tom:	1
nr rys.:	7